


Bebauungsplan Nr. 63 "Wohngebiet auf dem Silberstollen", Stadt Saalfeld - Grünordnungsplan (GOP)

Nachrichtliche Übernahme
aus Vorhaben und
Erschließungsplan A1

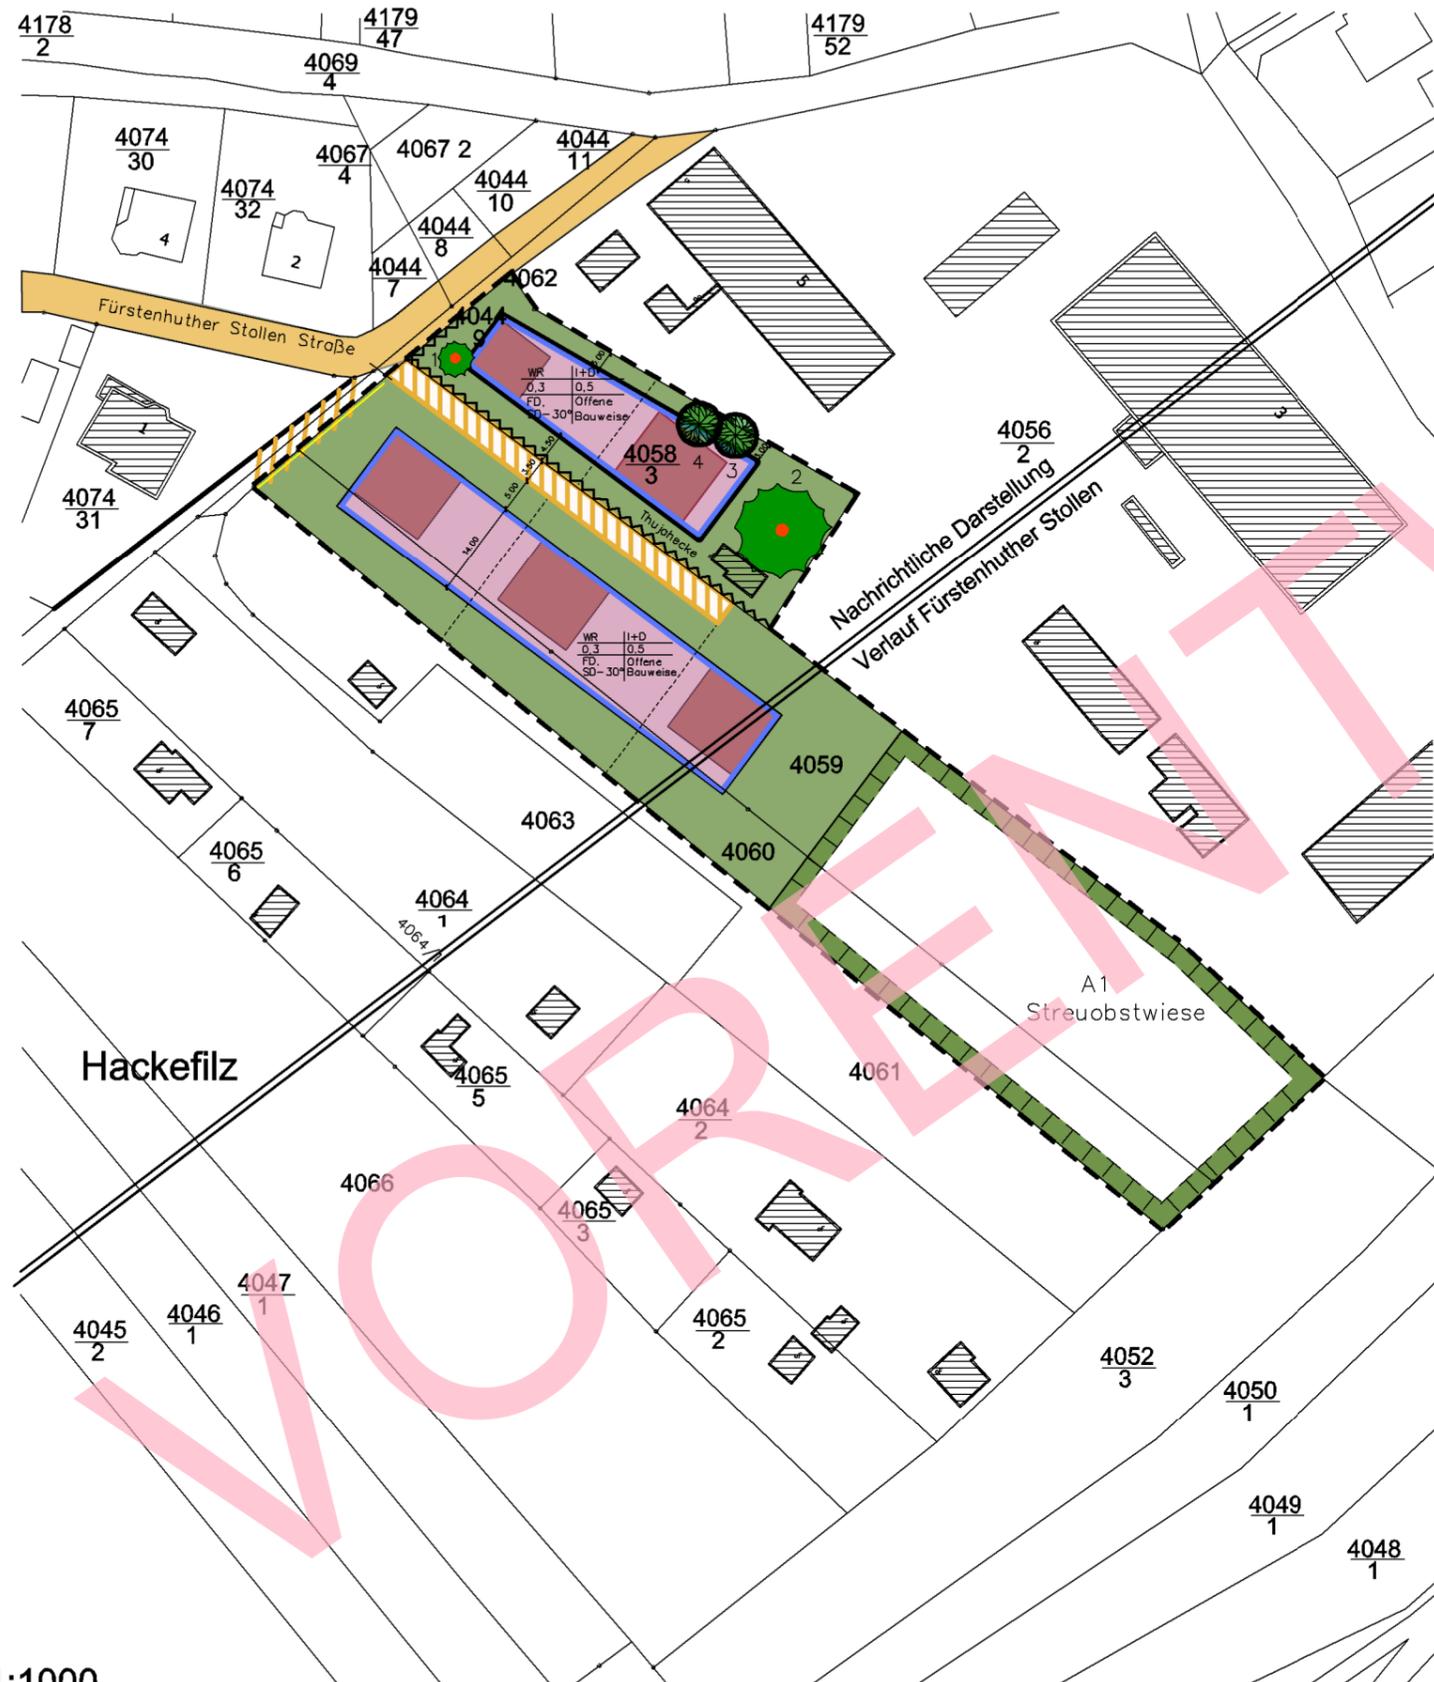

Planzeichenerklärung

-  Vorhandene Bäume - Laubgehölz
-  Vorhandene Bäume - Nadelgehölz
-  zu erhaltende Bäume
-  9390 Private Grünflächen/ Gartenland
-  Thujahecke
-  Umgrenzung von Flächen zum Anpflanzen von Bäumen, Sträuchern und sonstigen Bepflanzungen (§ 9 Abs. 1 Nr.25 Buchstabe a) und Abs. 6 BauGB)
- A1**  Maßnahme : Anpflanzen und Anlegen einer Streuobstwiese mit Hochstämmen und 16/18 cm Stammumfang, mit vorwiegend alten Sorten. Grenzabstand 5,0 m / Baumabstand max. 10,0 m.

Sonstige Planzeichen und Beschriftungen

-  Umgrenzung des räumlichen Geltungsbereiches
-  überbaubare Fläche
-  Baugrenze
-  Verkehrsfläche besonderer Zweckbestimmung - Privatstraße
-  vorgeschlagene mögliche Grundstücksgrenzen

M: 1:1000