



Bebauungsplan Nr. 63 "Wohngebiet auf dem Silberstollen", Stadt Saalfeld - Biotoptypen Bestand

Nachrichtliche Übernahme
aus Vorhaben und
Erschließungsplan A1

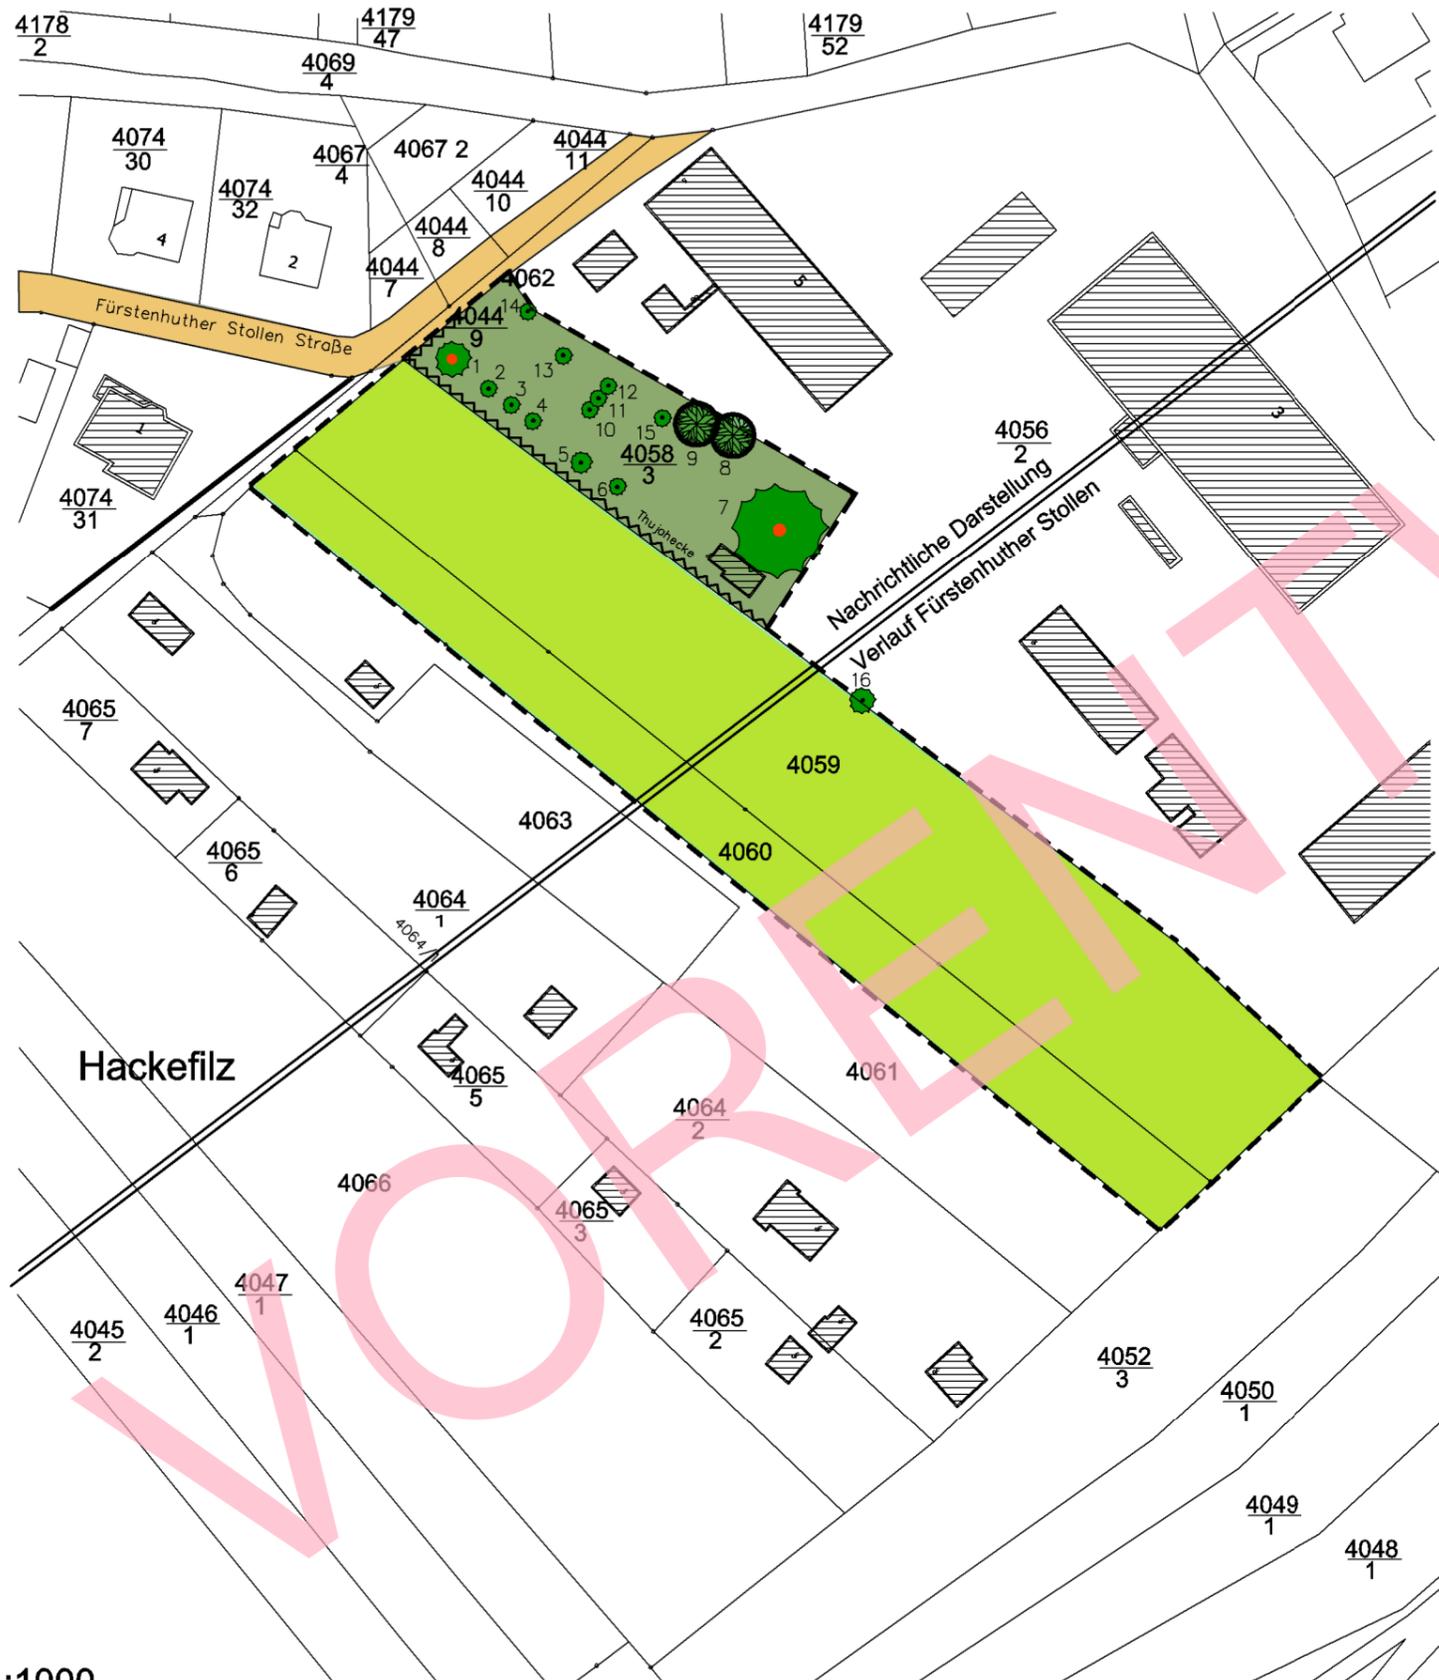

Planzeichenerklärung

Biotypen:

 -  6400 - Laubgehölz (vorhanden)
-  6400 - Nadelgehölz (vorhanden)
-  6400 - zu erhaltende Bäume
-  Grenze des räumlichen Geltungsbereichs (§ 9 Abs. 7 BauGB)
-  6110 - Gartenland/ 9318 - Scherrasen
-  9153 - Ackerland
-  9319 - Thujahecke

Baum- Bestand:

Nr.	Baumart	Höhe (m)	ØKrone (m)	Umfang Stamm (cm)
1	Apfel	4.50	4.50	140
2	Apfel	2.75	2.75	38
3	Apfel	3.25	3.50	44
4	Apfel	3.50	3.50	47
5	Sauerkirsche	3.50	4.00	63
6	Apfel	2.75	2.75	38
7	Walnuss	8.00	12.00	172
8	Blaufichte	10.40	6.25	125
9	Blaufichte	10.60	6.25	140
10	Sauerkirsche	2.00	1.50	31
11	Sauerkirsche	2.00	1.50	47
12	Sauerkirsche	2.00	1.50	47
13	Walnuss	3.00	2.75	31
14	Apfel	4.25	4.00	125
15	Kirsche	4.50	3.50	55
16	Ahorn	7.00	4.50	125

M: 1:1000